


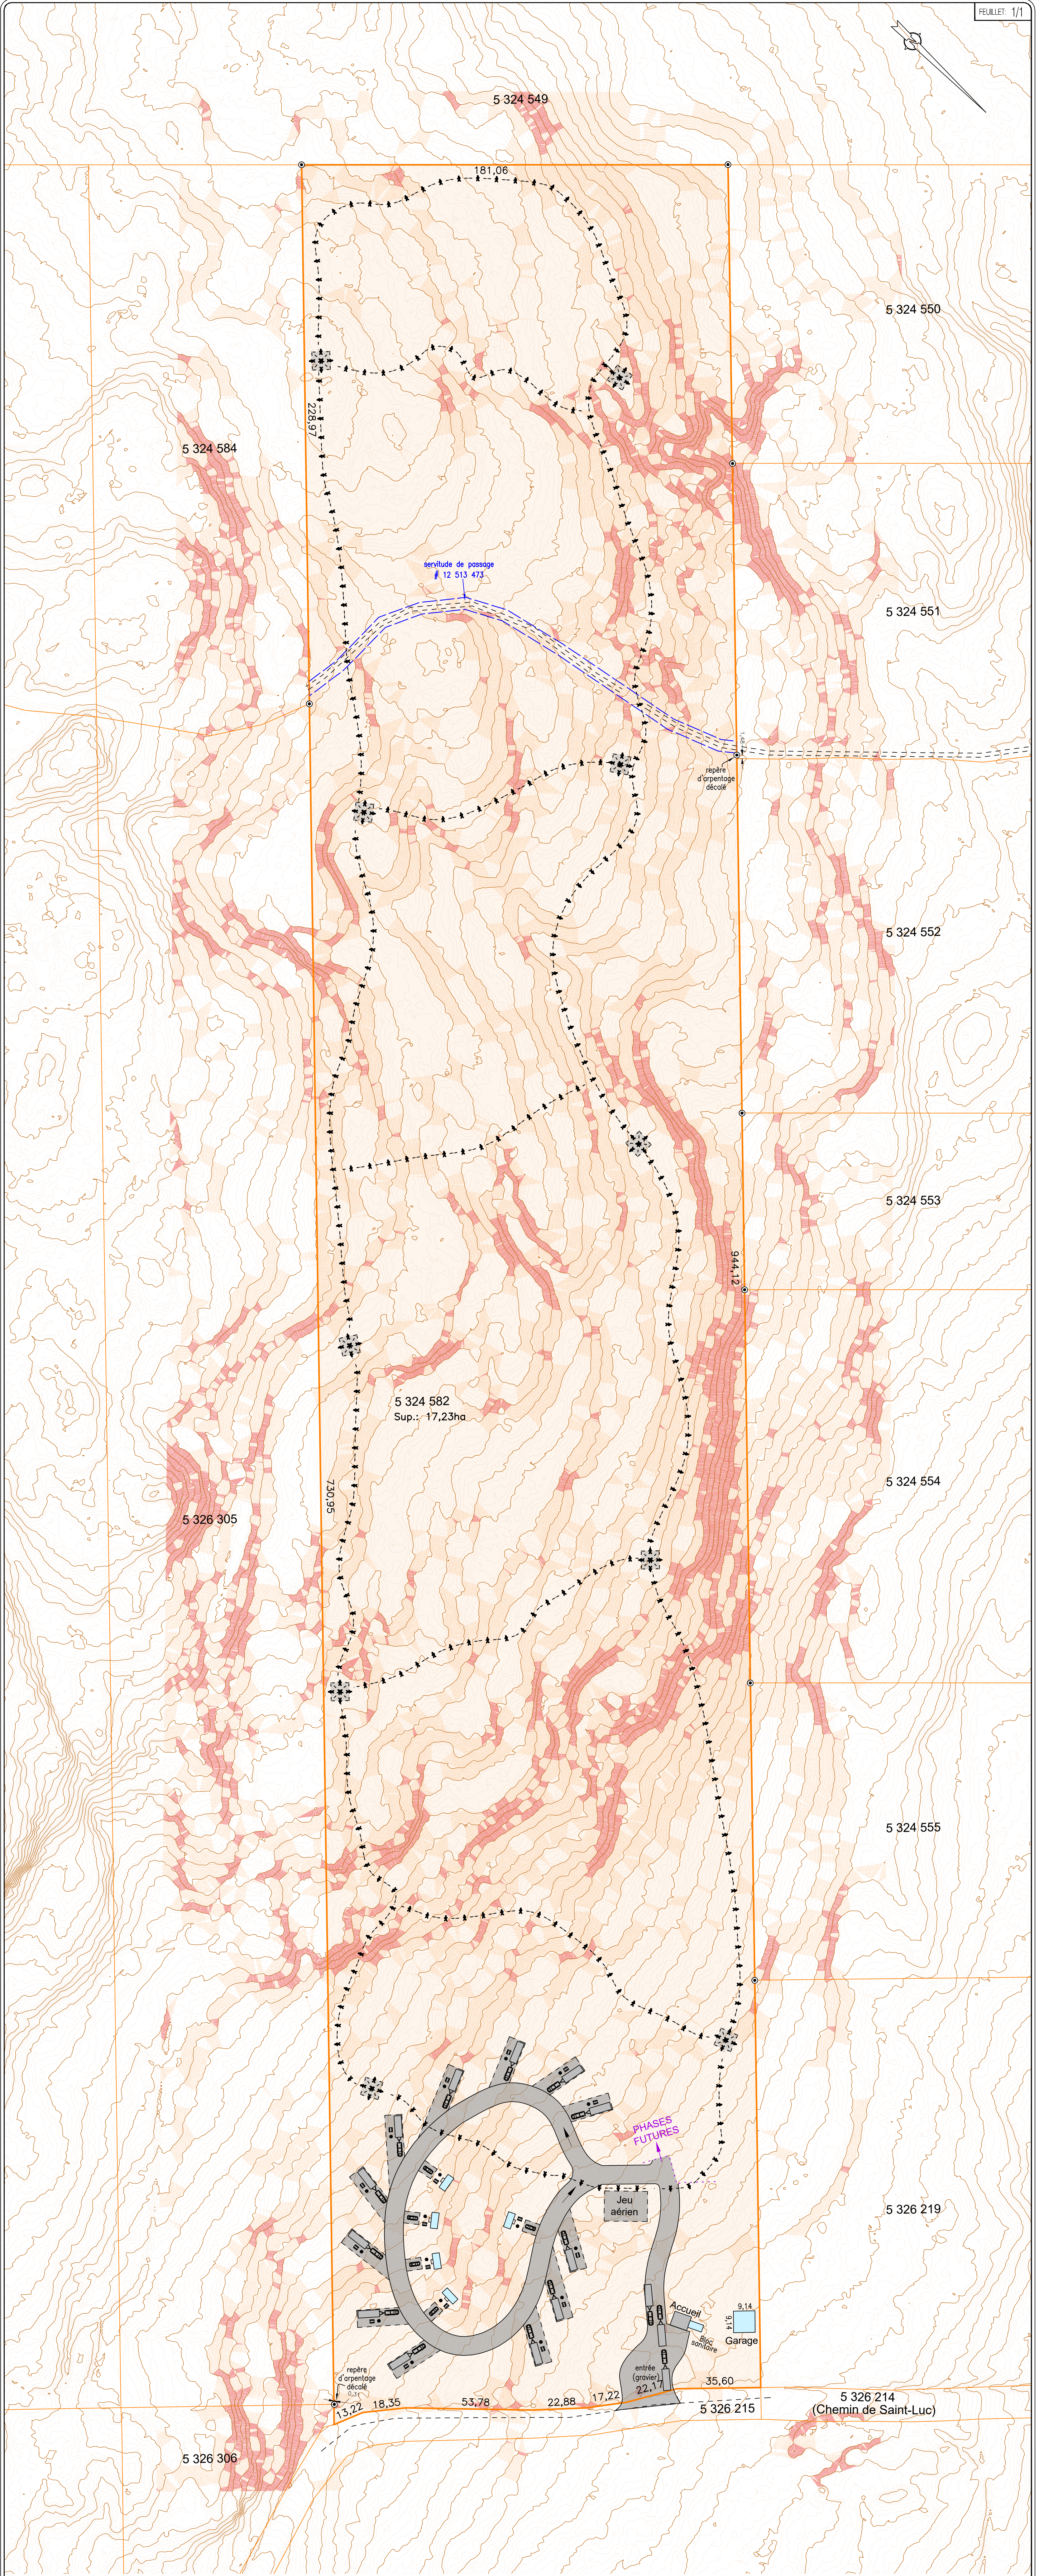

PHASE 1

LÉGENDE
ÉCHELLE: 1:400

station d'entraînement
(25x25)

emplacement pour roulotte
- foyer
- table à pique-nique

emplacement avec
prêt-à-camper
- foyer
- table à pique-nique

bloc sanitaire
6,10mx3,05m

NOTES:

- Ce plan est réalisé dans le but de montrer l'aménagement d'un territoire pour de l'hébergement récréotouristique.
- Les recherches au bureau de la publicité foncière ont été réalisées le 13 juin 2023.
- Opération d'arpentage effectuée le 6 juin 2023.
- Les dimensions indiquées sur ce plan sont en mètres, système international (SI).
- 1 mètre = 3,2808 pieds

LÉGENDE

- Repère d'arpentage existant
- Sentier pédestre
- Pente 15 à 30%
- Pente 30% et +
- Courbes de niveau (1m / 0.2m)

CLIENT(S): Steven Taylor pour Les Refuges du Petit Nord

PLAN D'AMÉNAGEMENT

LOT(S): 5 324 582

CADASTRE: du Québec

MUNICIPALITÉ: Paroisse de Sainte-Sabine

CIRCONSCRIPTION FONCIÈRE: Bellechasse

DESSIN: V2726.dwg


ecce terra
arpenteurs-géomètres sncrl
www.ecceterra.com

ÉCHELLE: 1:1000

Signé numériquement à Lac-Étchemin
le 5 septembre 2023

Jean Verhaeghe arpenteur-géomètre
Matricule: 2336
des Arpentiers-Geometres du Québec

PROJET: LE33835-2 MINUTE: 2742

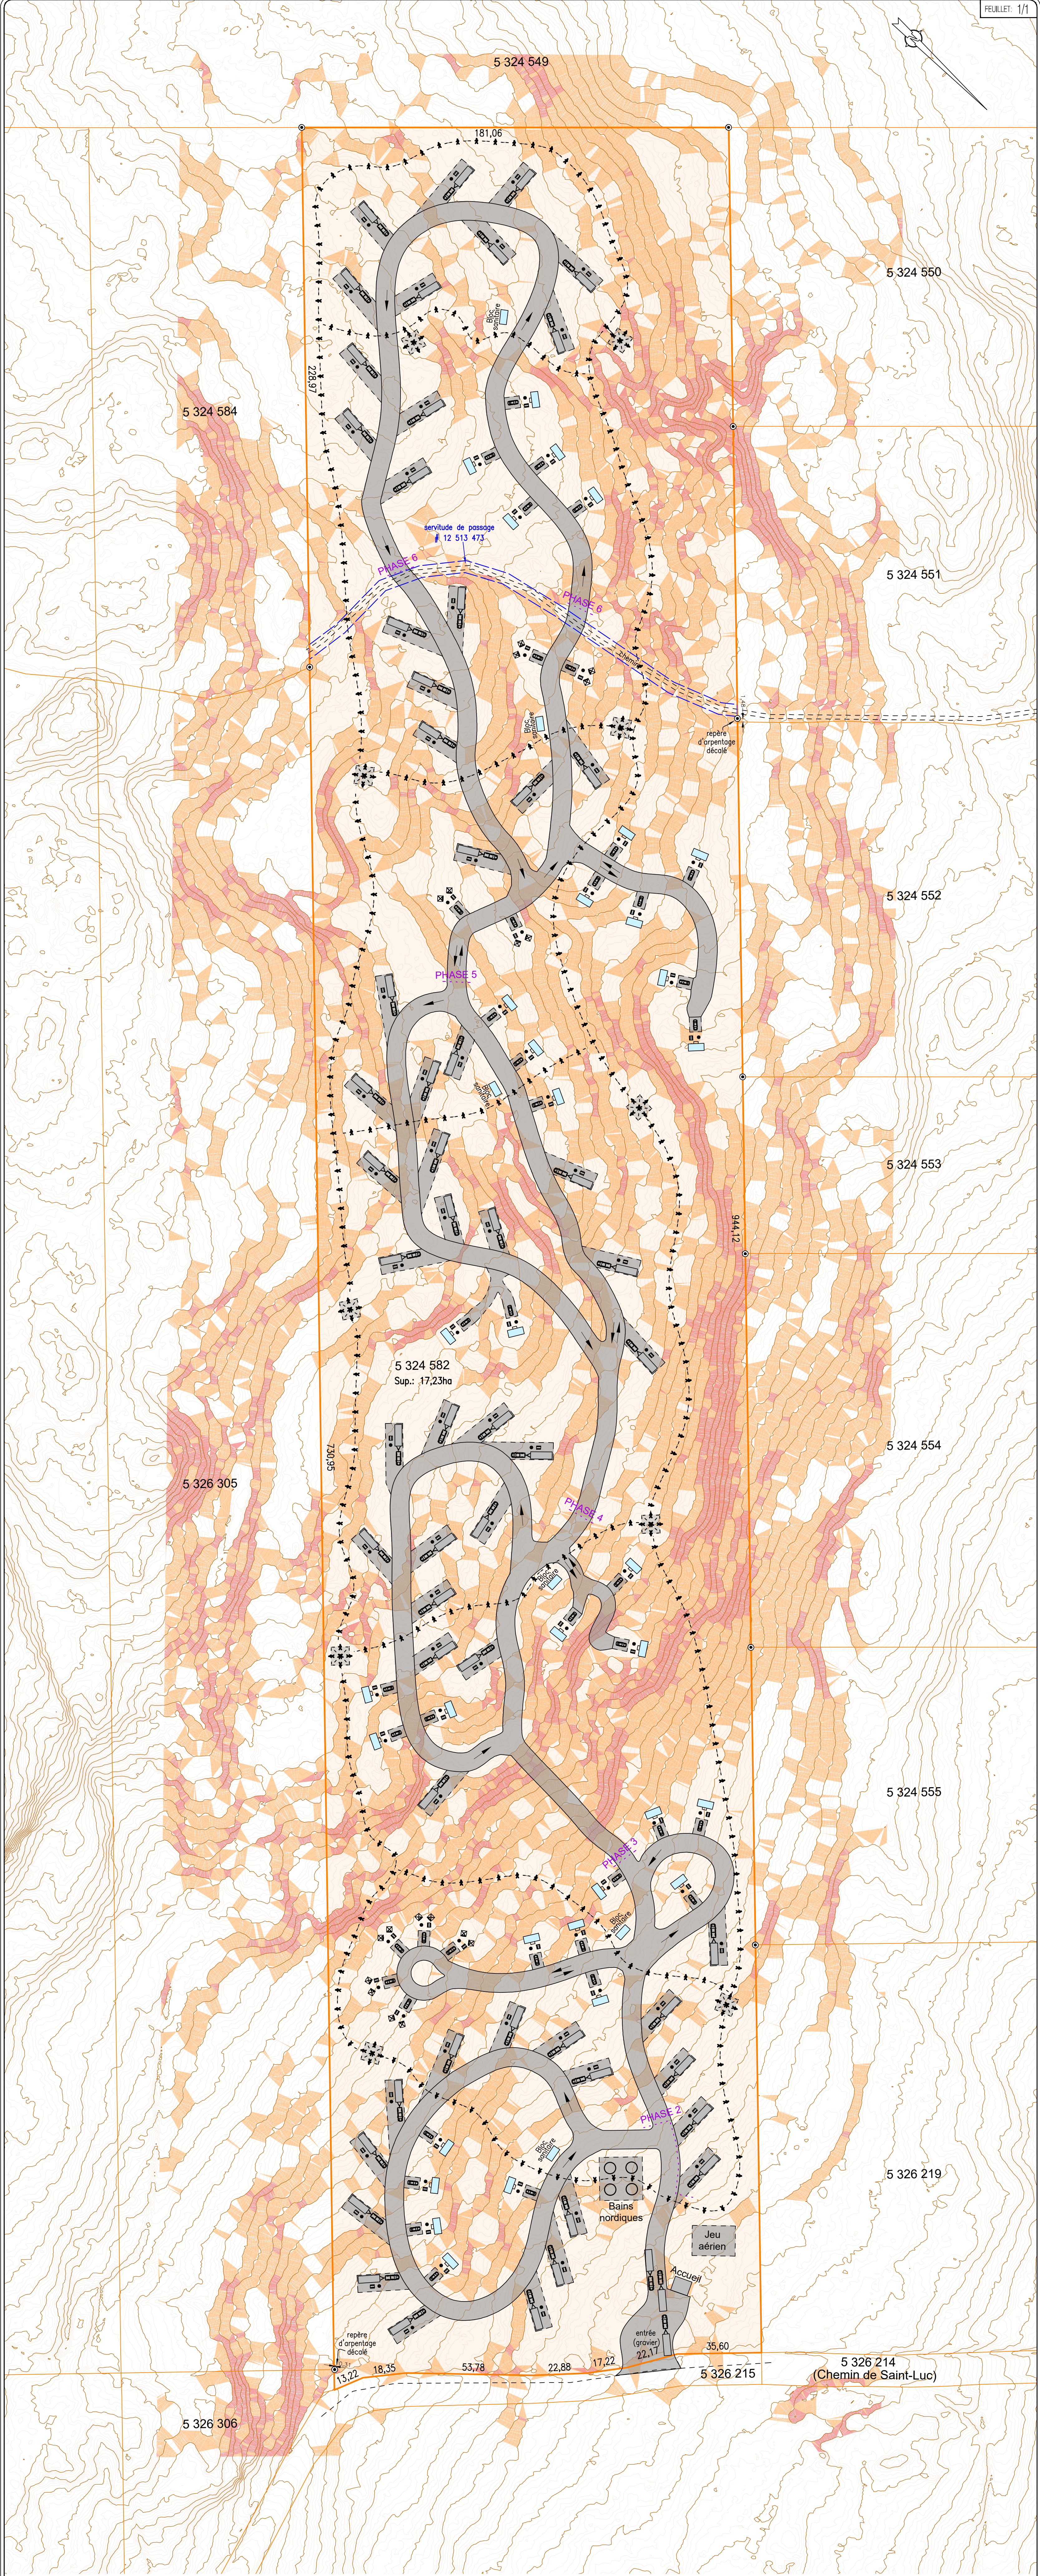

LÉGENDE
ÉCHELLE: 1:400

station d'entraînement
(25x25)

emplacement pour roulotte
— foyer
— table à pique-nique

emplacement avec prêt-à-camper
— foyer
— table à pique-nique

emplacement pour tente
— foyer
— table à pique-nique

bloc sanitaire
6,10mx3,05m

- NOTES:
- Ce plan est réalisé dans le but de montrer l'aménagement d'un territoire pour de l'hébergement récréotouristique.
 - Les recherches au bureau de la publicité foncière ont été réalisées le 13 juin 2023.
 - Opération d'arpentage effectuée le 6 juin 2023.
 - Les dimensions indiquées sur ce plan sont en mètres, système international (SI).
 - 1 mètre = 3,2808 pieds

CLIENT(S): Steven Taylor pour Les Refuges du Petit Nord

PLAN D'AMÉNAGEMENT

LOT(S): 5 324 582

CADASTRE: du Québec

MUNICIPALITÉ: Paroisse de Sainte-Sabine

CIRCONSCRIPTION FONCIÈRE: Bellechasse

DESSIN: V2696.dwg

LÉGENDE

- Repère d'arpentage existant
- Sentier pédestre
- Orange Penté 15 à 30%
- Red Penté 30% et +
- Blue Courbes de niveau (1m / 0.2m)

ecce terra
arpenteur-géomètres sncrl
www.eccetera.com

ÉCHELLE: 1:1000
Signé numériquement à Lac-Schém
le 6 juillet 2023

Jean Venables
arpenteur-géomètre
Matricule: 2336
Membre du Collège des arpenteurs-géomètres du Québec

PROJET: LE3835-2 MINUTE: 2696